

8^{ème} ÉTAGE

BÂTIMENT C
SIMULATION D'IMPLANTATION
VERSION CLOISONNÉE


Surface locative : 749 m²

Surface privative : 732 m² (quote-part parties communes : 2,3%)

20 emplacements de stationnements en sous-sol

Effectif maximum : 60 personnes (1 pers./12 m²)*

Plateau refait à neuf

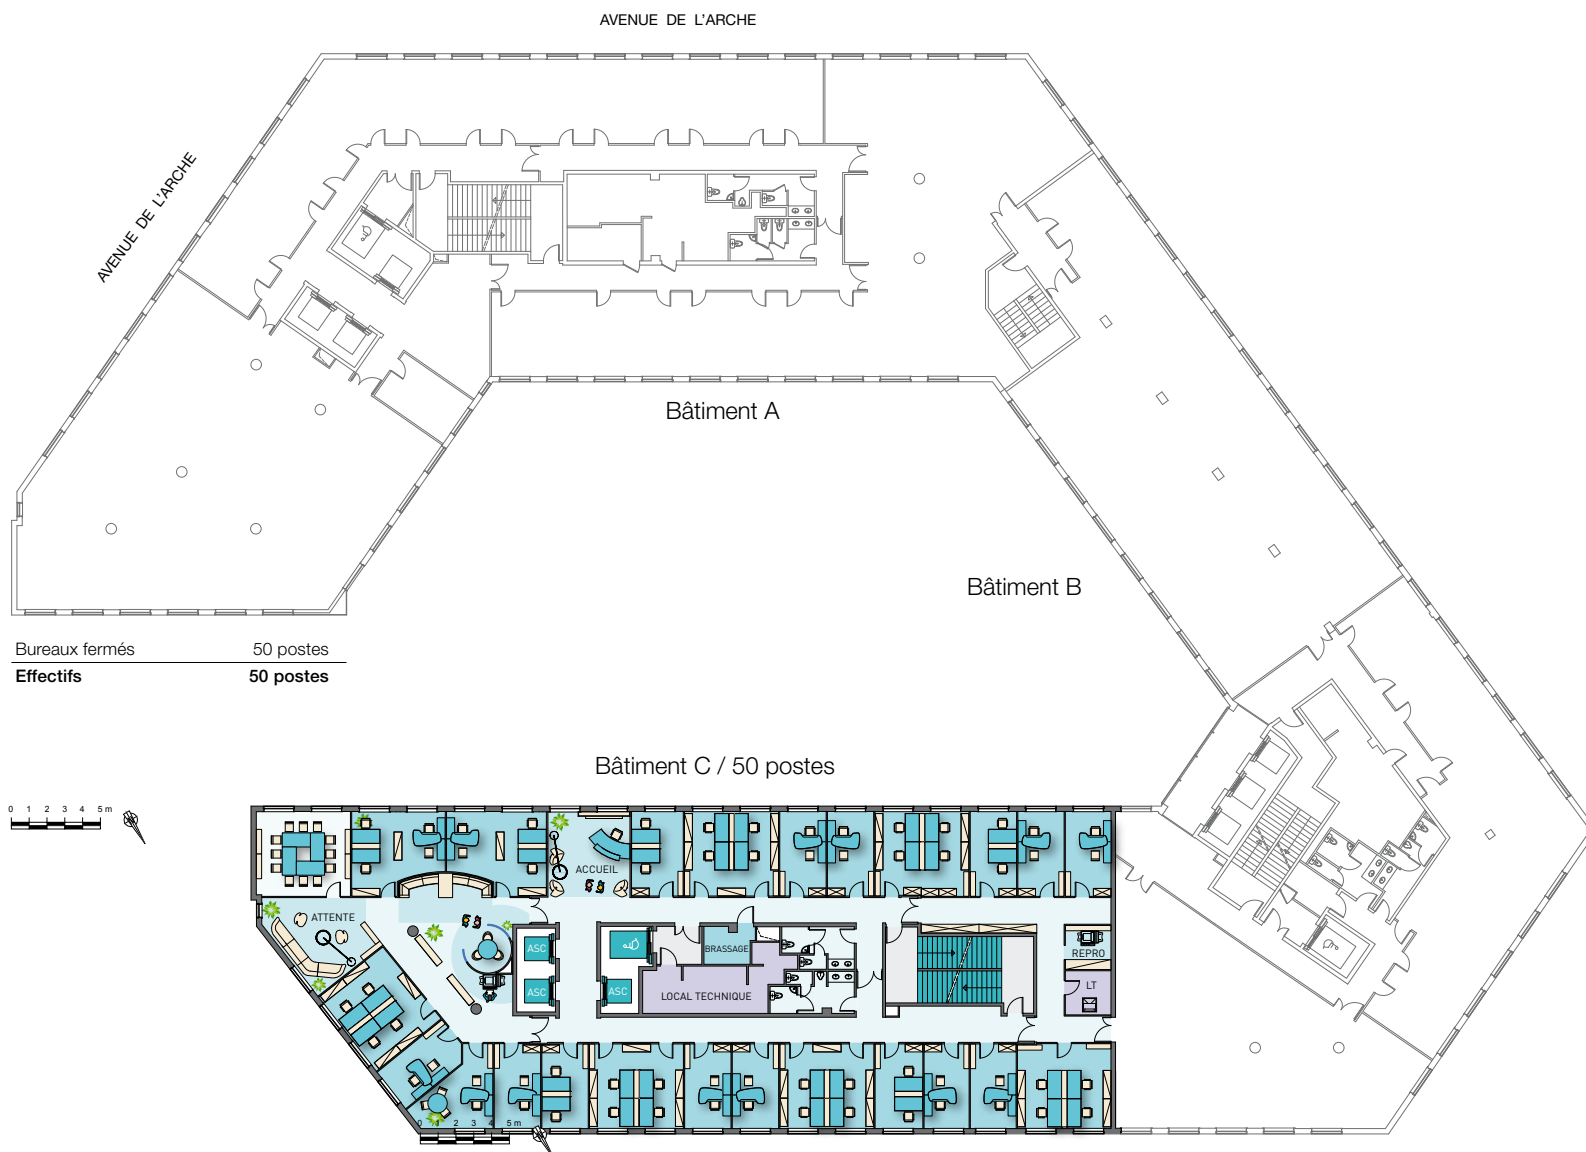

*Nombres de sanitaires à ajuster par l'occupant en fonction de son effectif global

8^{ème} ÉTAGE

BÂTIMENT C SIMULATION D'IMPLANTATION

VERSION MIXTE

Surface locative : 749 m²

Surface privative : 732 m² (quote-part parties communes : 2,3%)

20 emplacements de stationnements en sous-sol

Effectif maximum : 60 personnes (1 pers./12 m²)*

Plateau refait à neuf

